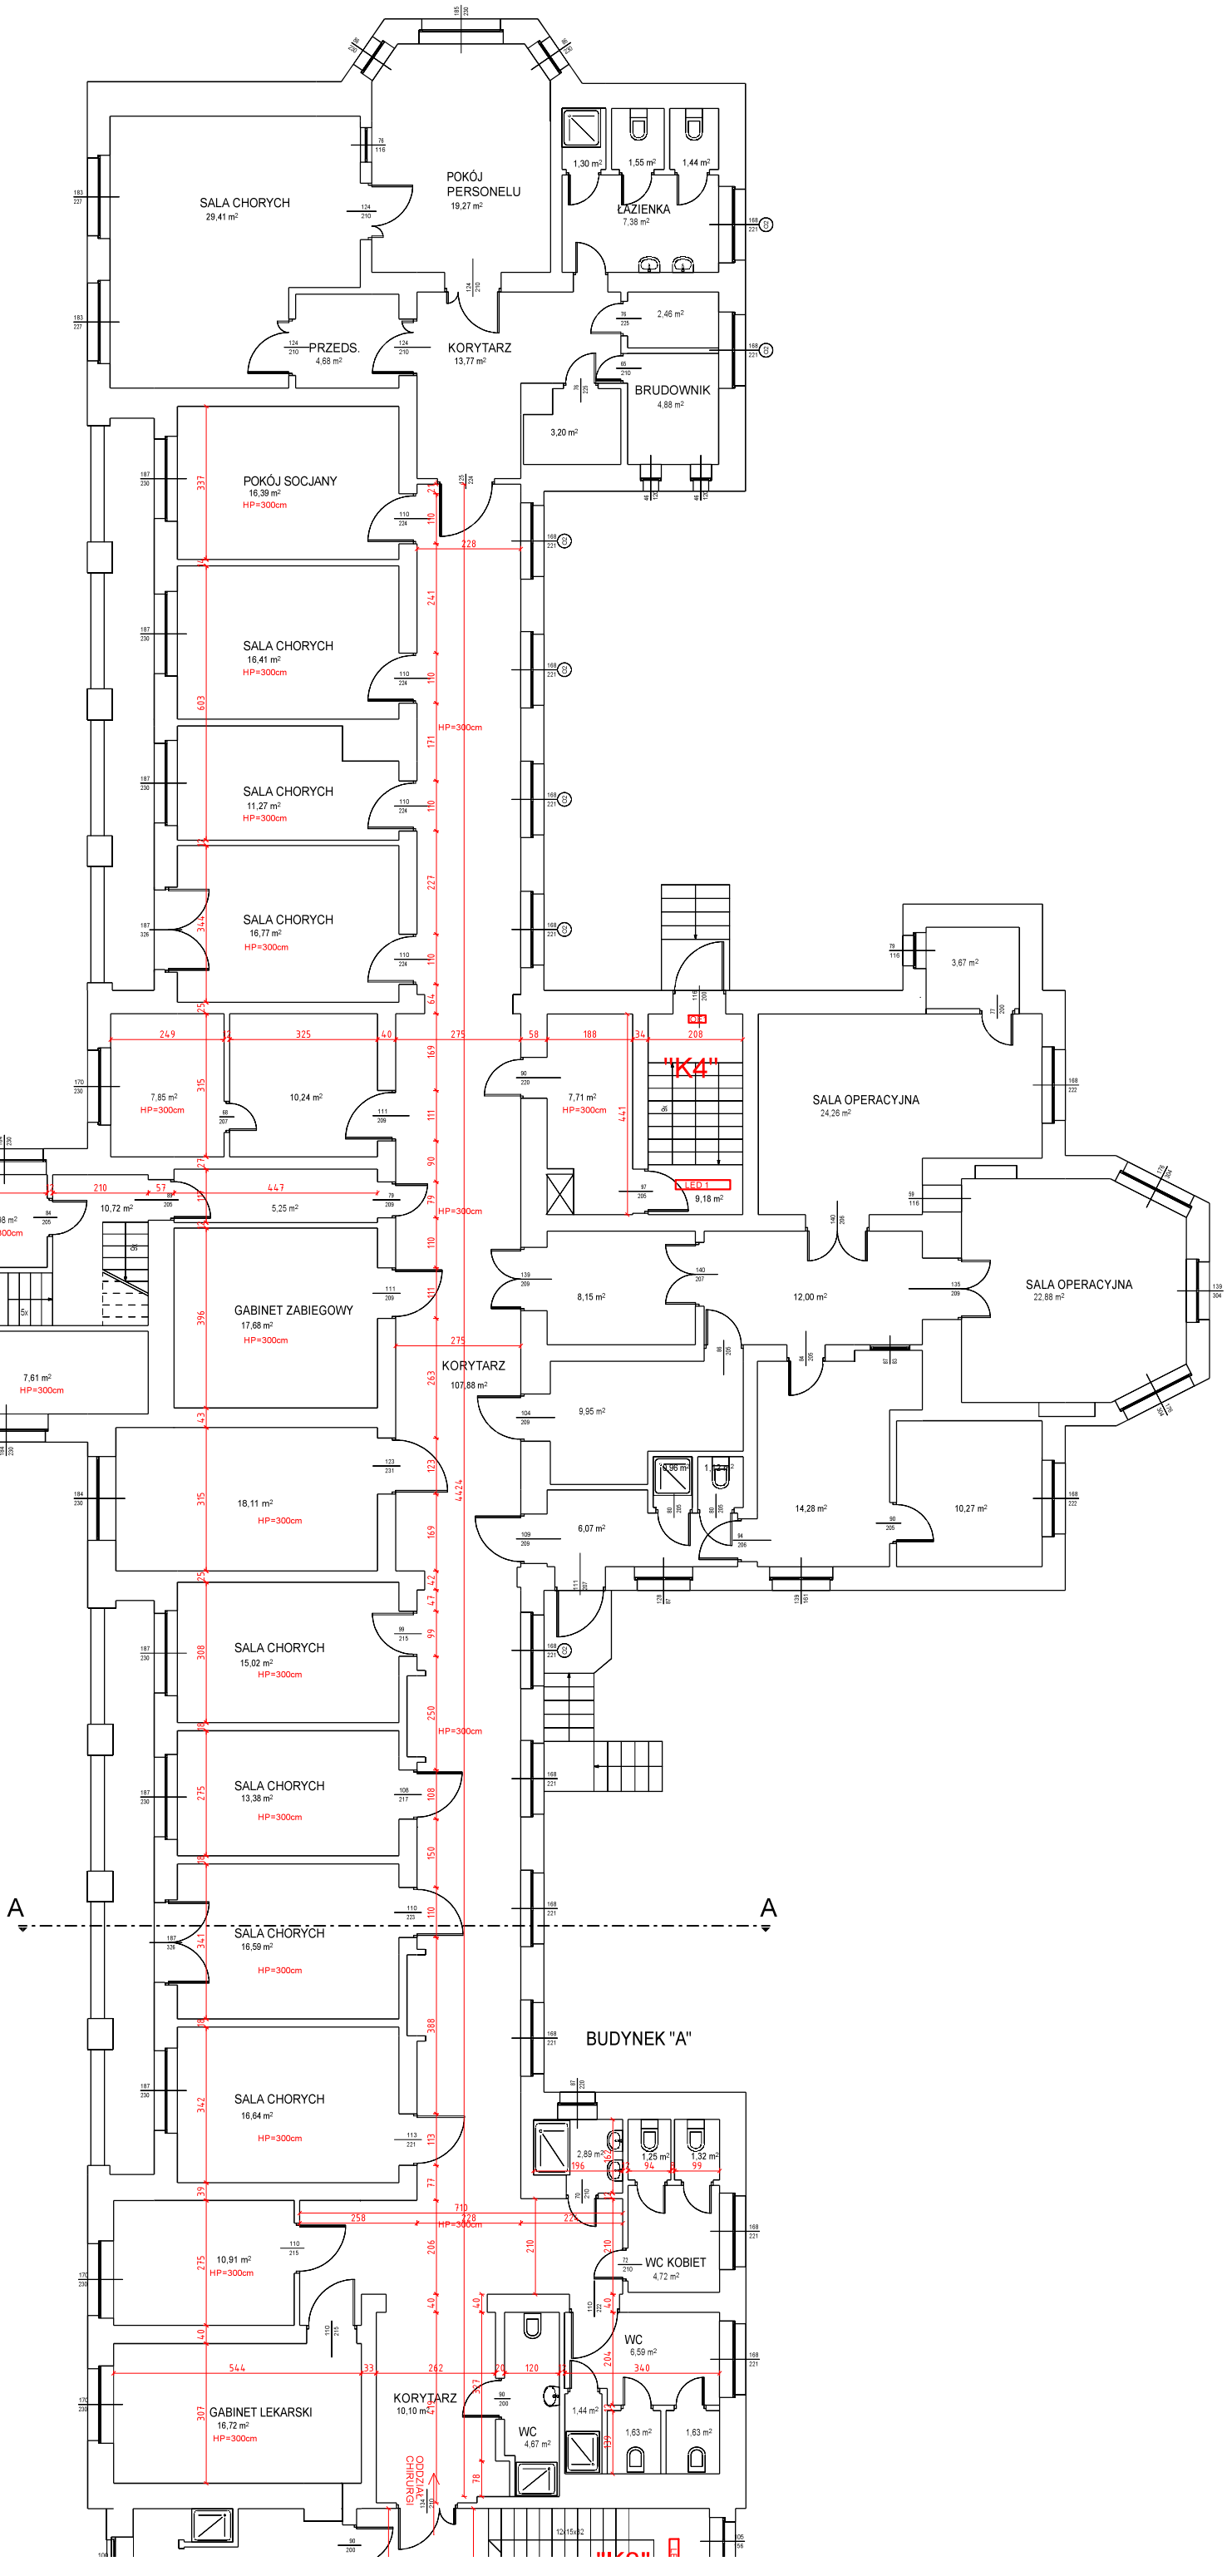
SALA CHORYCH
29,41 m²
POKÓJ PERSONELU
19,27 m²
1,30 m²
1,55 m²
1,44 m²
ŁAZIENKA
7,38 m²
2,46 m²
PRZEDS.
4,68 m²
KORYTARZ
13,77 m²
BRUDOWNIK
4,88 m²
3,20 m²
POKÓJ SOCJANY
16,39 m²
HP=300cm
SALA CHORYCH
16,41 m²
HP=300cm
SALA CHORYCH
11,27 m²
HP=300cm
SALA CHORYCH
16,77 m²
HP=300cm
7,85 m²
HP=300cm
10,24 m²
4,98 m²
HP=300cm
10,72 m²
5,25 m²
GABINET ZABIEGOWY
17,68 m²
HP=300cm
7,61 m²
HP=300cm
18,11 m²
HP=300cm
SALA CHORYCH
15,02 m²
HP=300cm
SALA CHORYCH
13,38 m²
HP=300cm
SALA CHORYCH
16,59 m²
HP=300cm
SALA CHORYCH
16,64 m²
HP=300cm
10,91 m²
HP=300cm
GABINET LEKARSKI
16,72 m²
HP=300cm
KORYTARZ
107,88 m²
HP=300cm
"K4"
7,71 m²
HP=300cm
LED 1
9,18 m²
SALA OPERACYJNA
24,26 m²
3,67 m²
8,15 m²
12,00 m²
SALA OPERACYJNA
22,88 m²
9,95 m²
6,07 m²
14,28 m²
10,27 m²
A
A
BUDYNEK "A"
2,89 m²
1,25 m²
1,32 m²
WC KOBIET
4,72 m²
WC
6,59 m²
KORYTARZ
10,10 m²
WC
4,67 m²
1,44 m²
1,63 m²
1,63 m²
CZUWALNIA
CHIRURGII