Blok operacyjny – jest wyposażony w instalację gazów medycznych

OIOM – jest wyposażony w instalację gazów medycznych

Instalacja biegnąca z bloku operacyjnego do OIOM

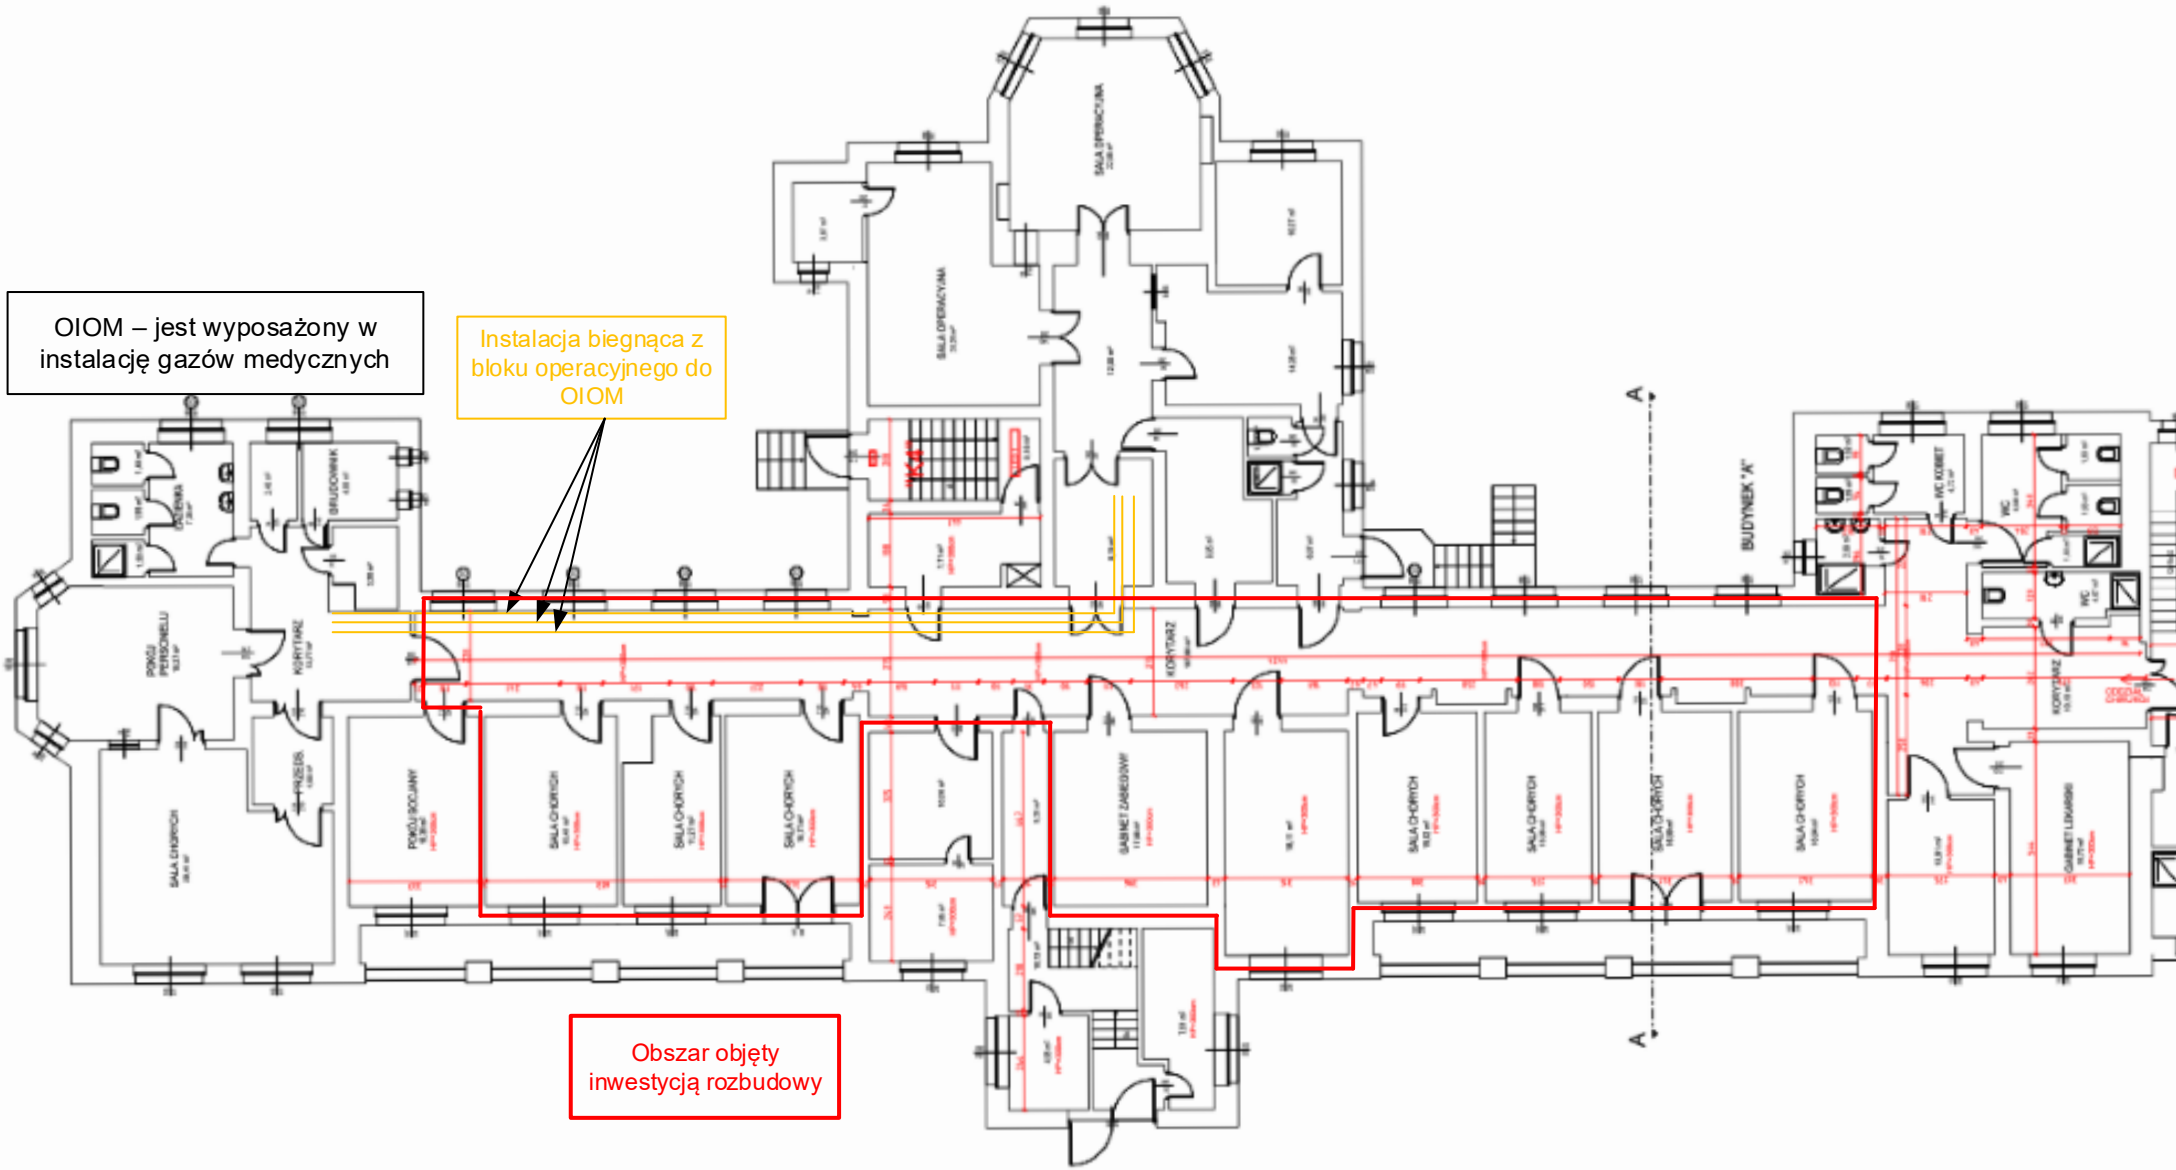

Obszar objęty inwestycją rozbudowy