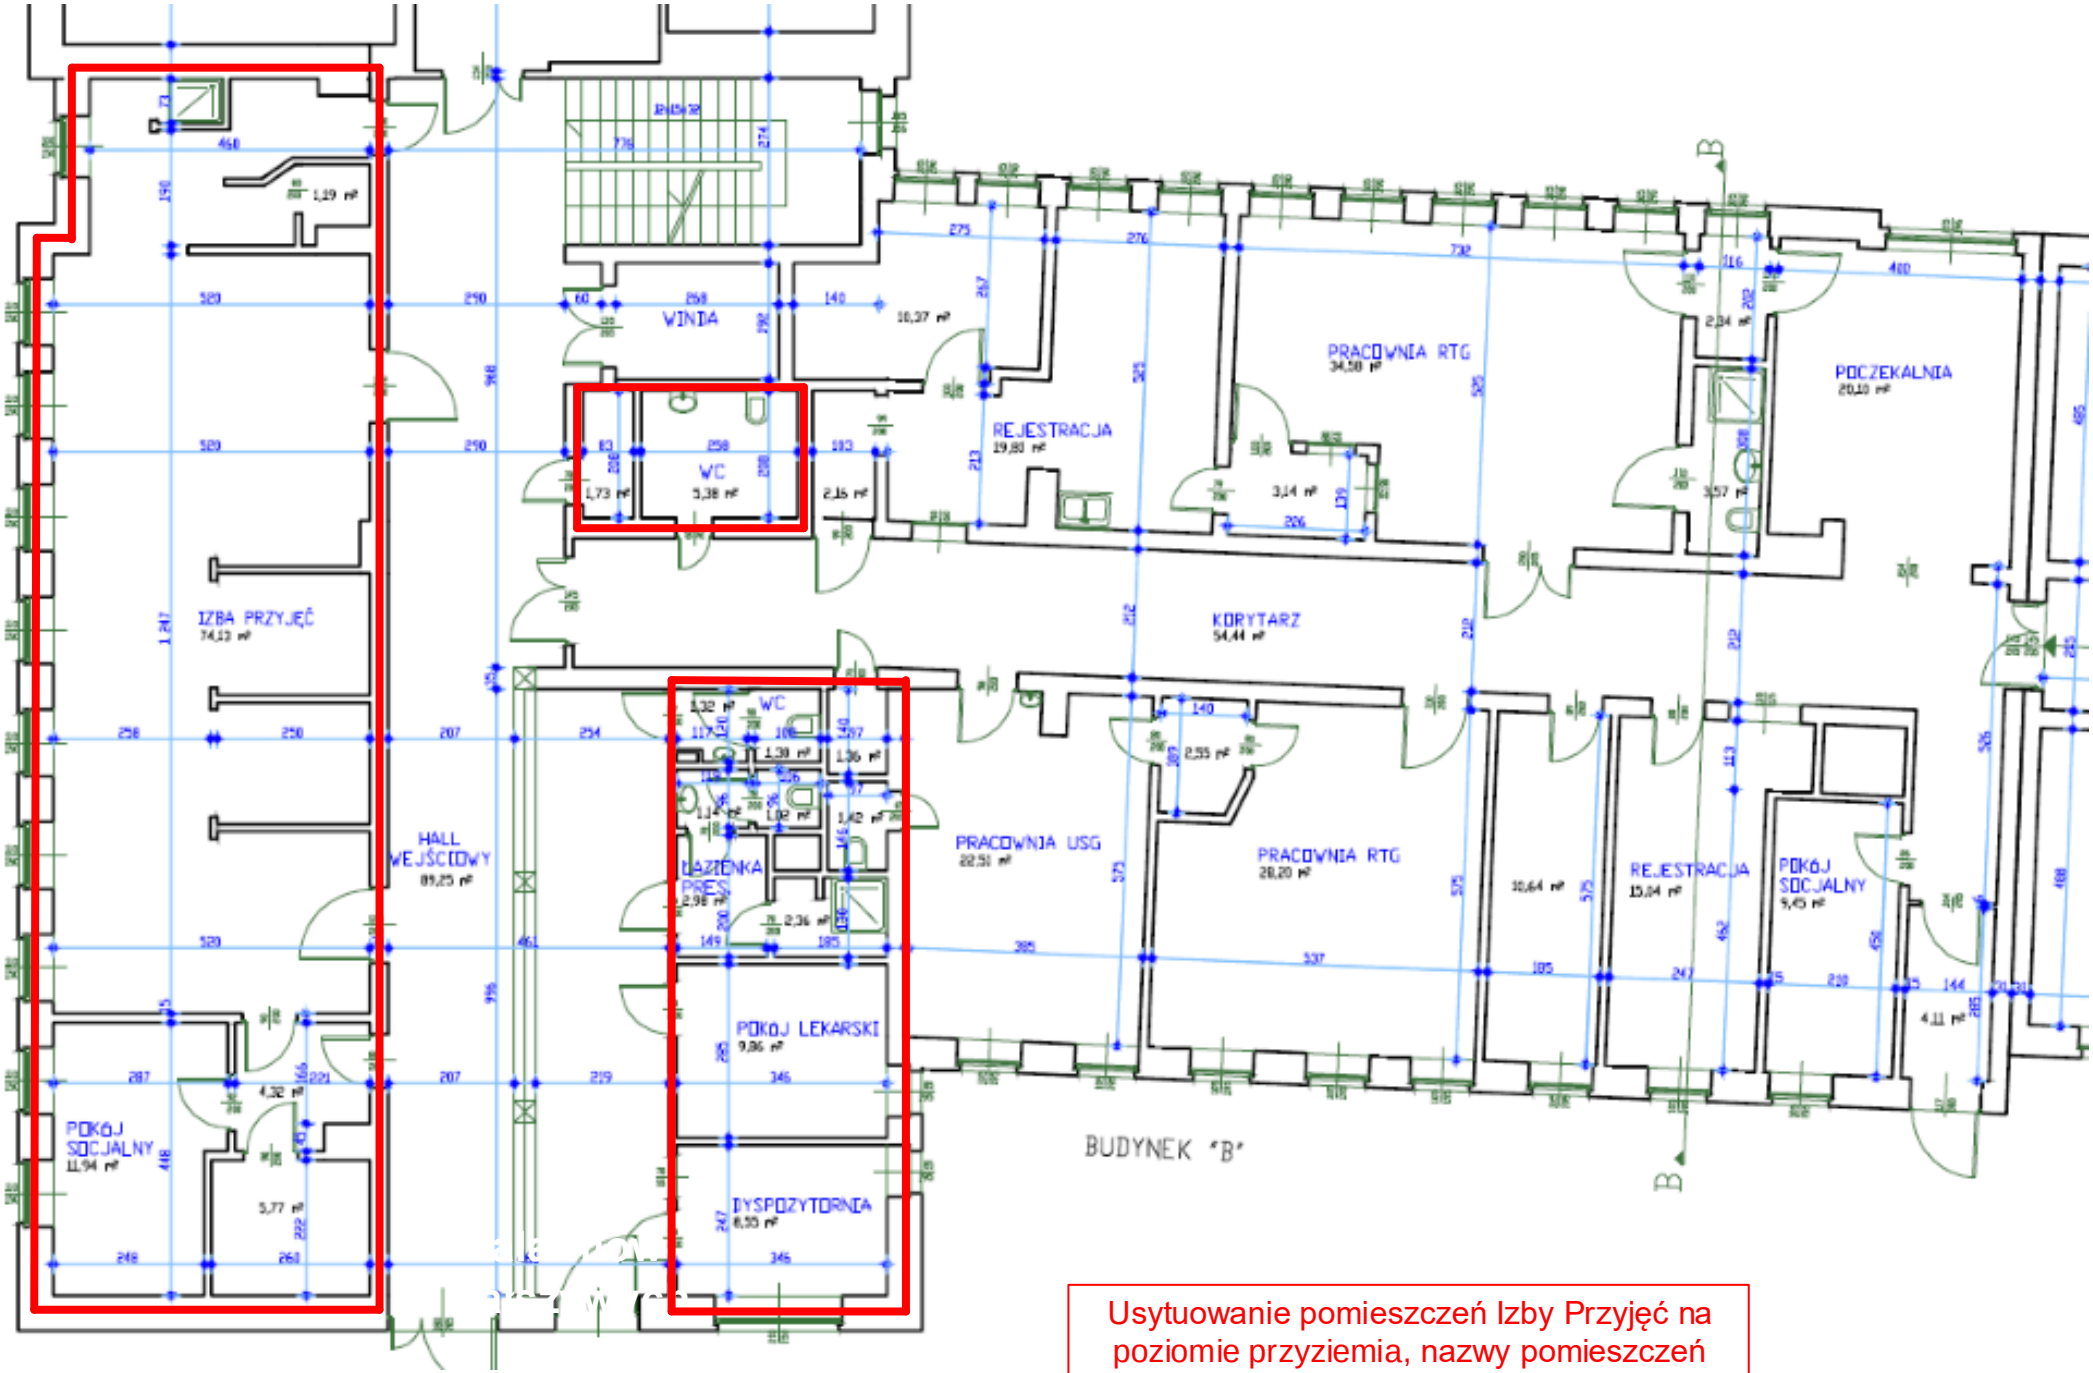

Usytuowanie pomieszczeń Izby Przyjęć na poziomie przyziemia, nazwy pomieszczeń mogą się różnić